



2e verdieping

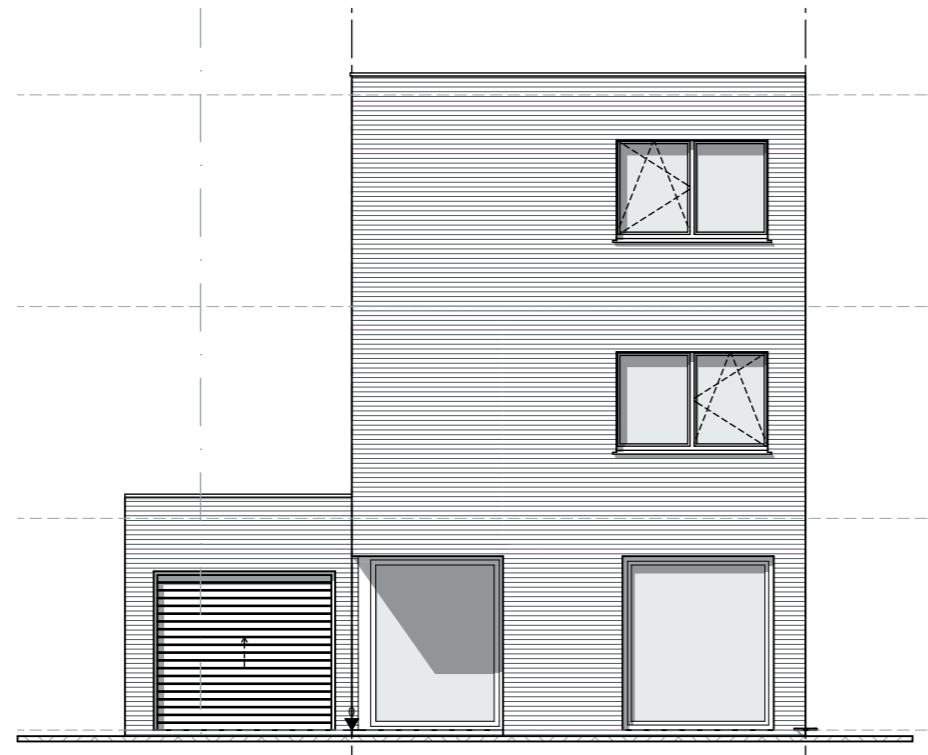


1:100

Voorgevel - bestaande toestand

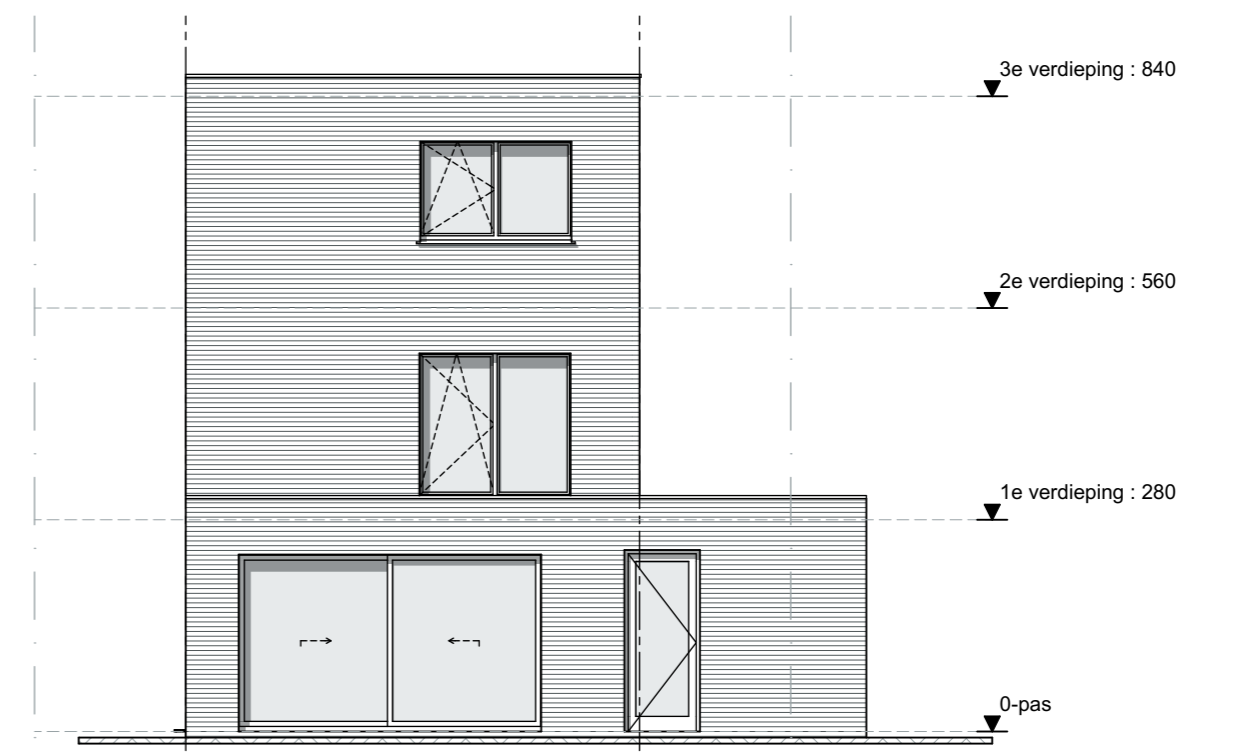

1:100

Achtergevel - bestaande toestand

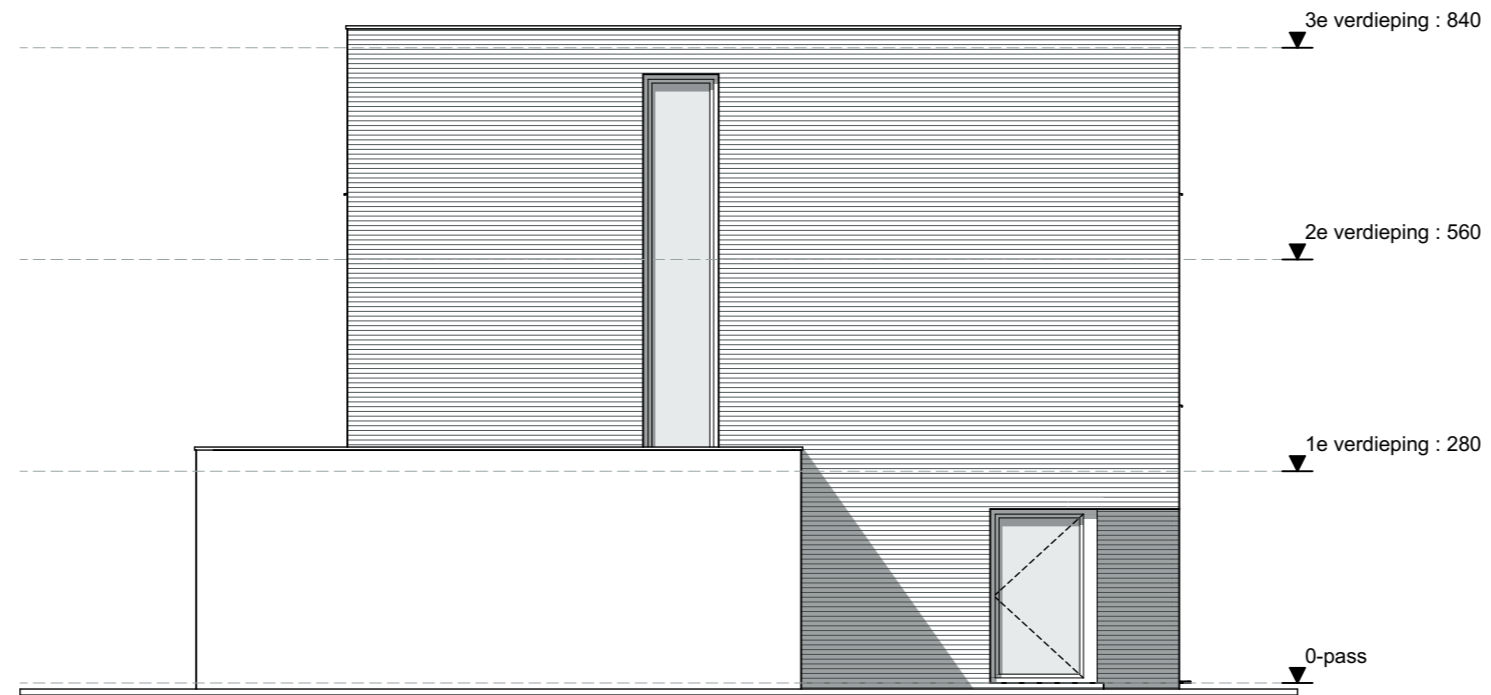

1:100

Linkergevel - bestaande toestand



Architectenbureau Jan Marckx bvba  
Kon. Astridplein 2a - 2880 Rumst-Reet  
TEL 03 844 24 23  
info@marckxarchitecten.be

Dossiernummer: 17\_057

Gelegen : Grootveld 13 - 2550 Kontich  
Gekadastréerd # #de afdeling sectie # nummer #

Opdracht: nieuwbouw eengezinswoning


Opdrachtgever : IR Invest

Goedgekeurd en voor akkoord ondertekend

OPDRACHTGEVER

ARCHITECT

Datum :

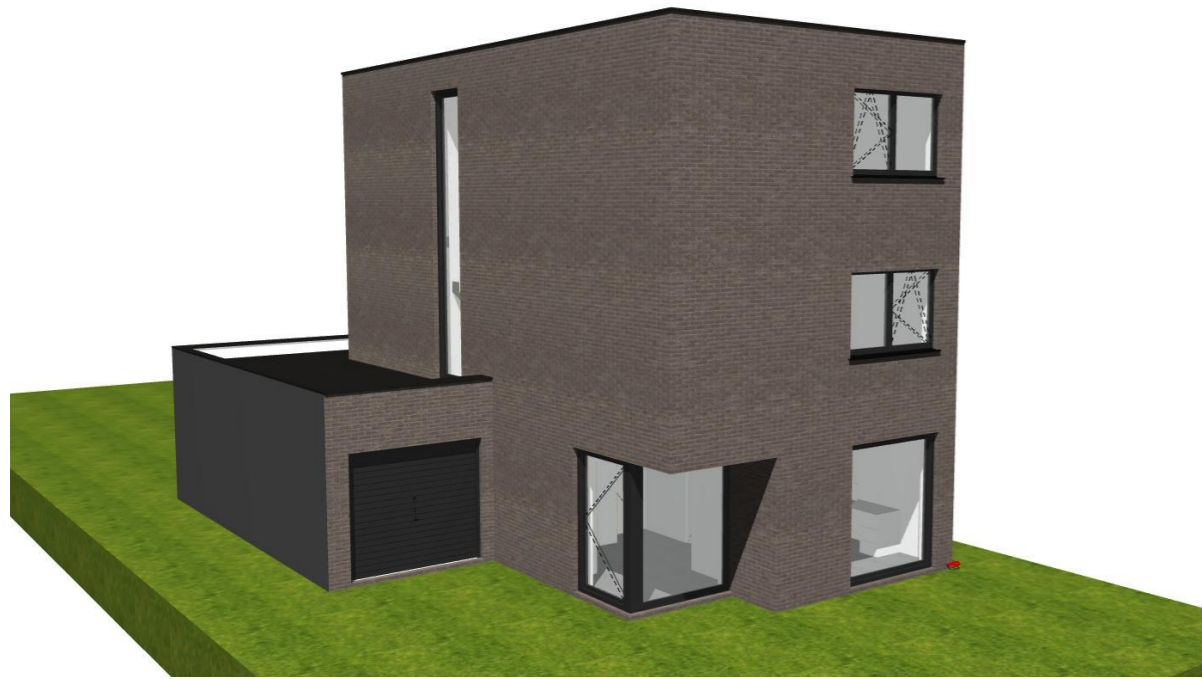

Architectenbureau Jan Marckx bvba  
 Kon. Astridplein 2a - 2880 Rumst-Reet  
 TEL 03 844 24 23  
 info@marckxarchitecten.be

**Dossiernummer:** 17\_057

Gelegen : Grootveld 13 - 2550 Kontich  
 Gekadastrreed # #de afdeling sectie # nummer #

Opdracht: nieuwbouw eengezinswoning

**Opdrachtgever :** IR Invest

Goedgekeurd en voor akkoord ondertekend

**OPDRACHTGEVER**

**ARCHITECT**

**Datum :**